


**KOPIA** 2079  
**MAPA ZASADNICZA**  
 Skala 1:1000  
 Województwo : 2076 Wielkopolskie  
 Powiat : sandomierski  
 Gmina : Obornów  
 Obiekt : Obrazadzi  
 Sekcja nr : 253 7.139.26.15.3  
 S-RI 15-RI

**ZAGOSPODAROWANIE TERENU  
 LOKALIZACJA NOWYCH  
 URZĄDZEŃ ZABAWOWYCH  
 SKALA 1:1000**

**WYKAZ URZĄDZEŃ**

- 1) Podwójny bujak na sprężynach Zebrzy
- 2) Elementy manipulacyjne. Liczydło i zegar

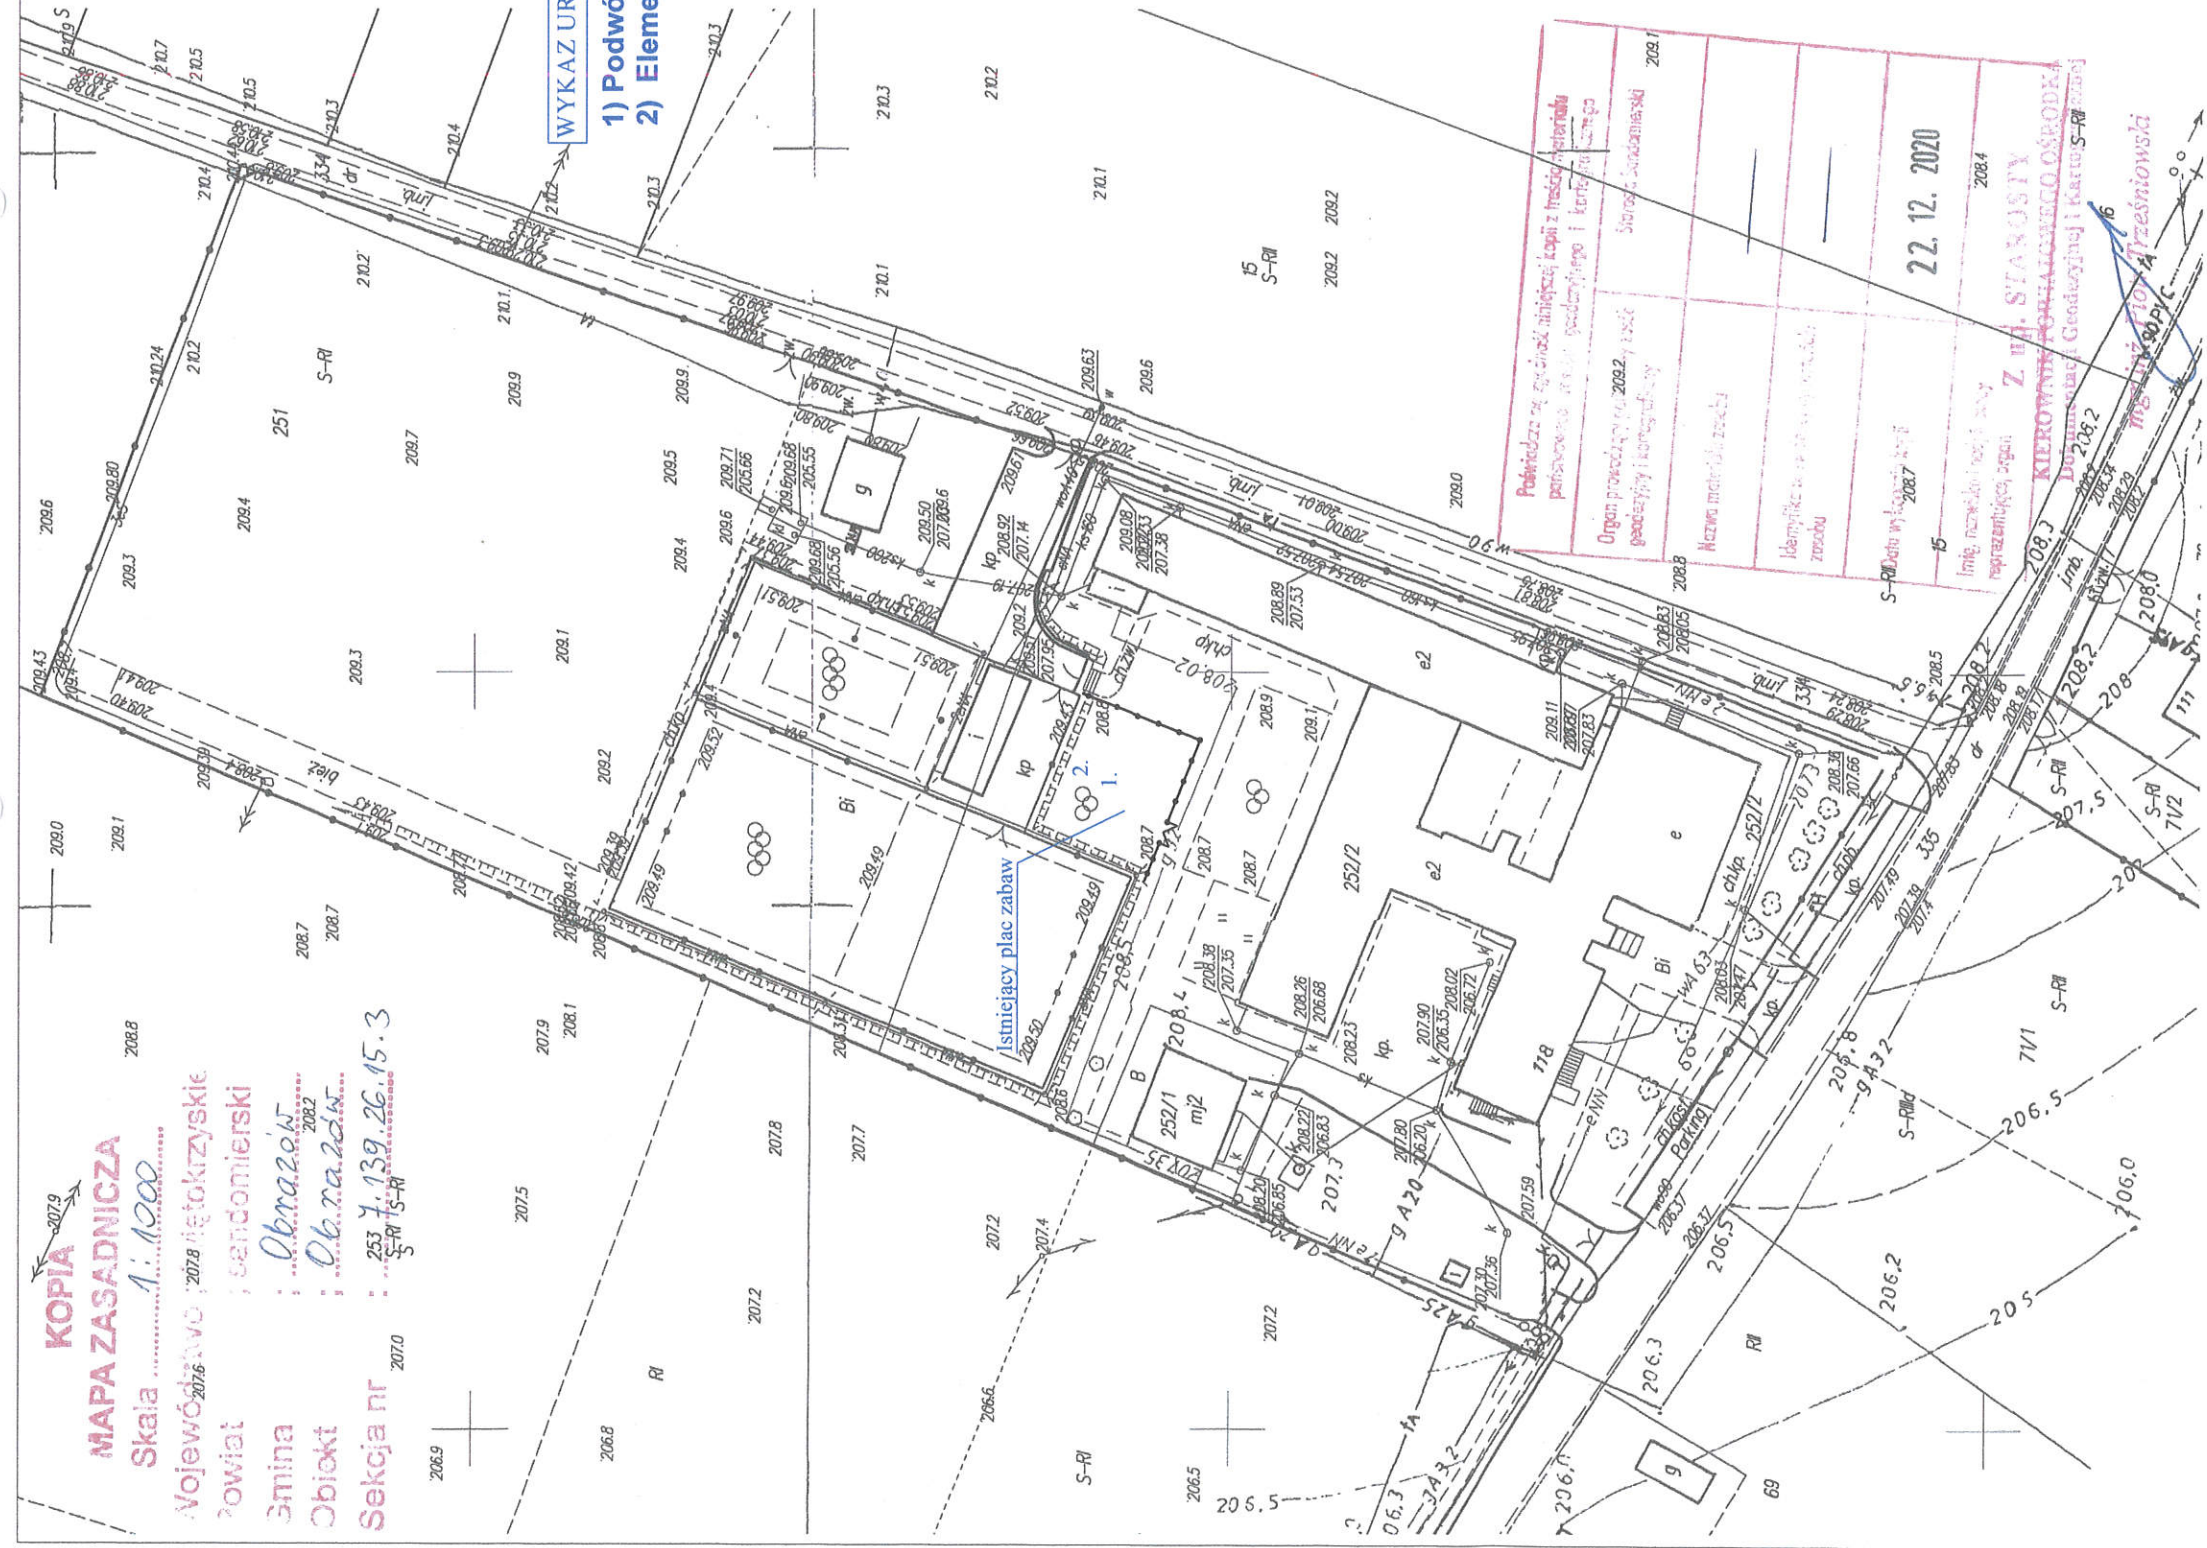

Podjęte na sesji Zarządu Miejskiej Rady w dniu 22.12.2020 r. w sprawie uchwalenia projektu planu zagospodarowania terenu dla potrzeb budowy i eksploatacji obiektu rekreacyjno-sportowego w miejscowości Obornów, gm. Obornów, powiat sandomierski, woj. wielkopolski.	208.1
Organ prowadzący: 208.2 Miejski Ośrodek Sportu i Rekreacji w Obornowie	208.2
Geodezyjny i kartograficzny	208.3
Nazwa obiektu zabudowy	208.4
Identyfikacja obiektu zabudowy	208.5
S-RI 15-RI	208.6
Limit rzeczowy: 208.7	208.7
reprezentujący organ	208.8
<b>Z up. STAROSTY</b> <b>KIEROWNIK BIUROSKANONIZACJI I KARTOGRAFII</b> mgr inż. Andrzej Przesniowski	208.9

<b>BRANŻA BUDOWLANA</b>		<b>FAZA PROJEKTU</b>	
PROJEKT BUDOWLANY		PROJEKT BUDOWLANY	
INWESTOR	STOWARZYSZENIE "NASZ REGION"	INWESTOR	STOWARZYSZENIE "NASZ REGION"
OBRAZÓW 121	OBRAZÓW 121	OBRAZÓW 121	OBRAZÓW 121
27-641 OBRAZÓW	27-641 OBRAZÓW	27-641 OBRAZÓW	27-641 OBRAZÓW
Montaż dwóch urządzeń zabawowych w ramach zadania: Dopuszczenie istniejącego placu zabaw przy Szkole Podstawowej w Obrazowie na działce nr ewid.252/2			
<b>ZAGOSPODAROWANIE TERENU</b>			
DATA	luty 2021	SKALA	1:500
TYTUŁ RYSUNKU	NUMER RYSUNKU		A-1

**STAROSTA SANDOMIERSKI**  
 27-600 Sandomierz, ul. Mickiewicza 34  
 tel. 15 - 644 57 37 do 42, fax 15 - 832 28 29

Niniejszy załącznik Nr 35  
 stanowi integralną część zgłoszenia  
 nr 25.6743. w. M. 2021  
 z dnia 22.12.2020 r.

**Z up. STAROSTY**  
 mgr Marta Michno  
 Specjalista Wydziału  
 Architektury i Budownictwa