



PRZĘKROJE KONSTRUKCYJNE


km 0+249,00 - 0+278,00

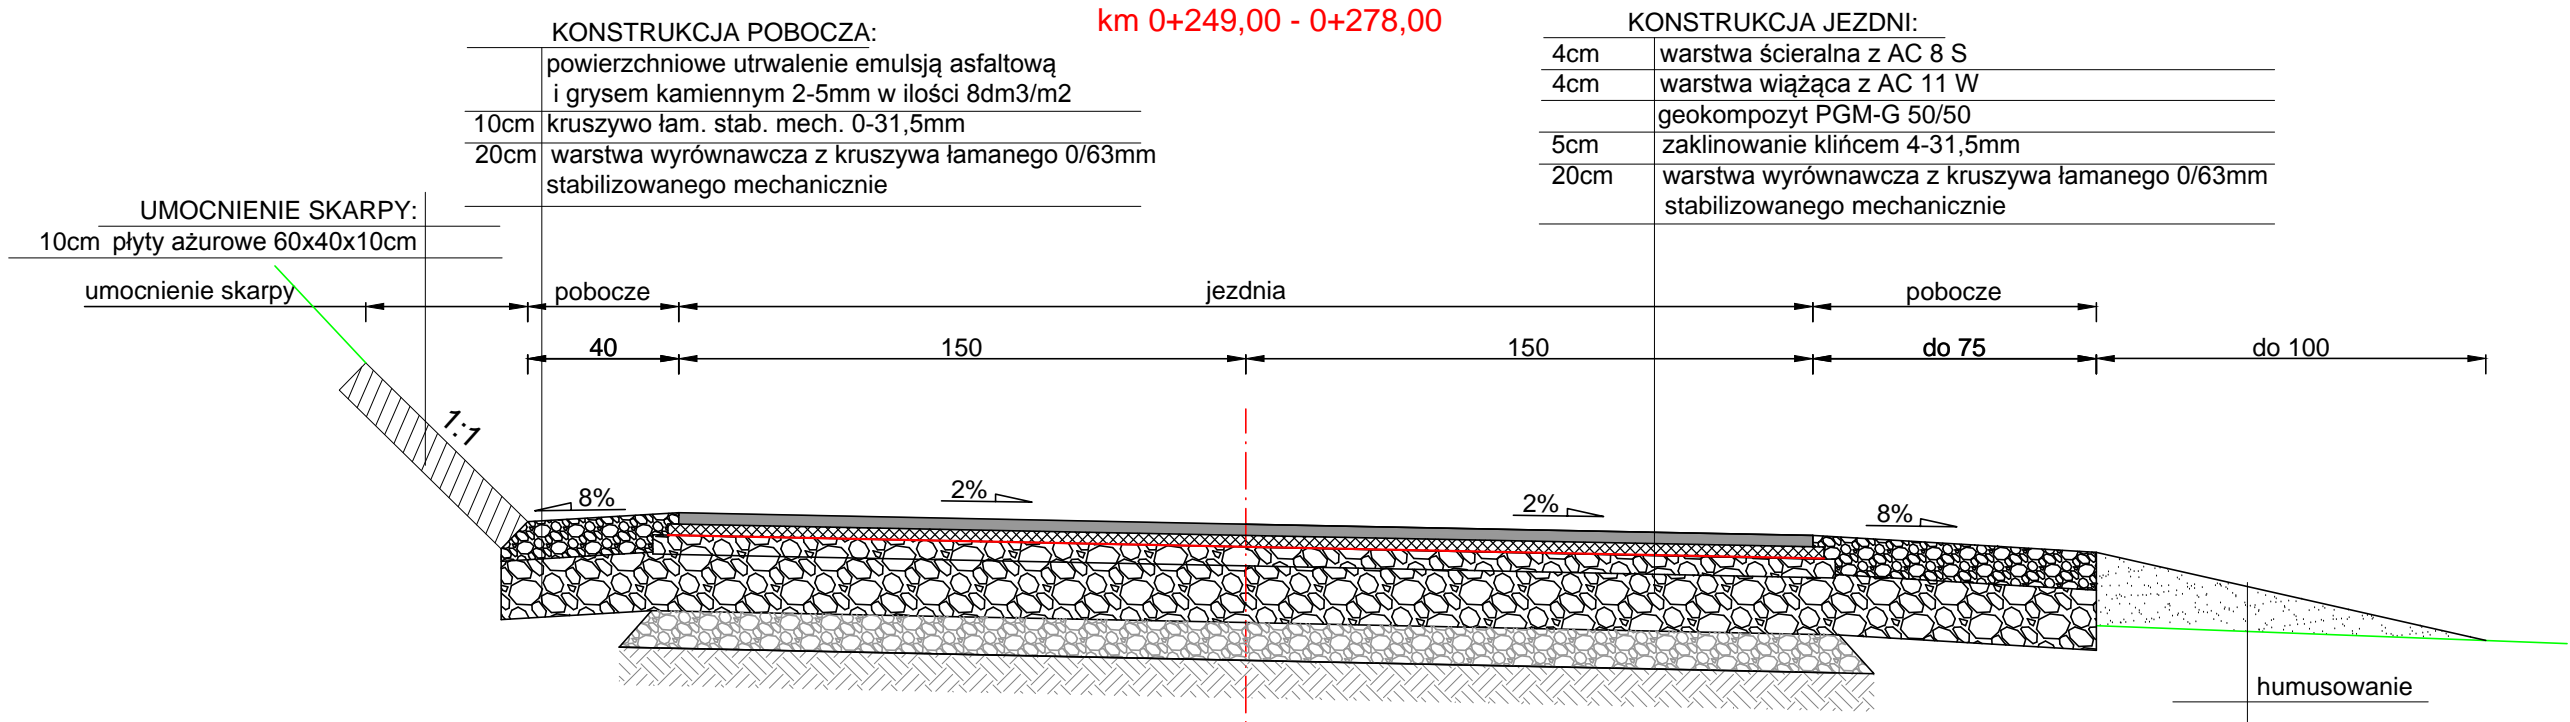

km 0+278,00 - 0+439,00

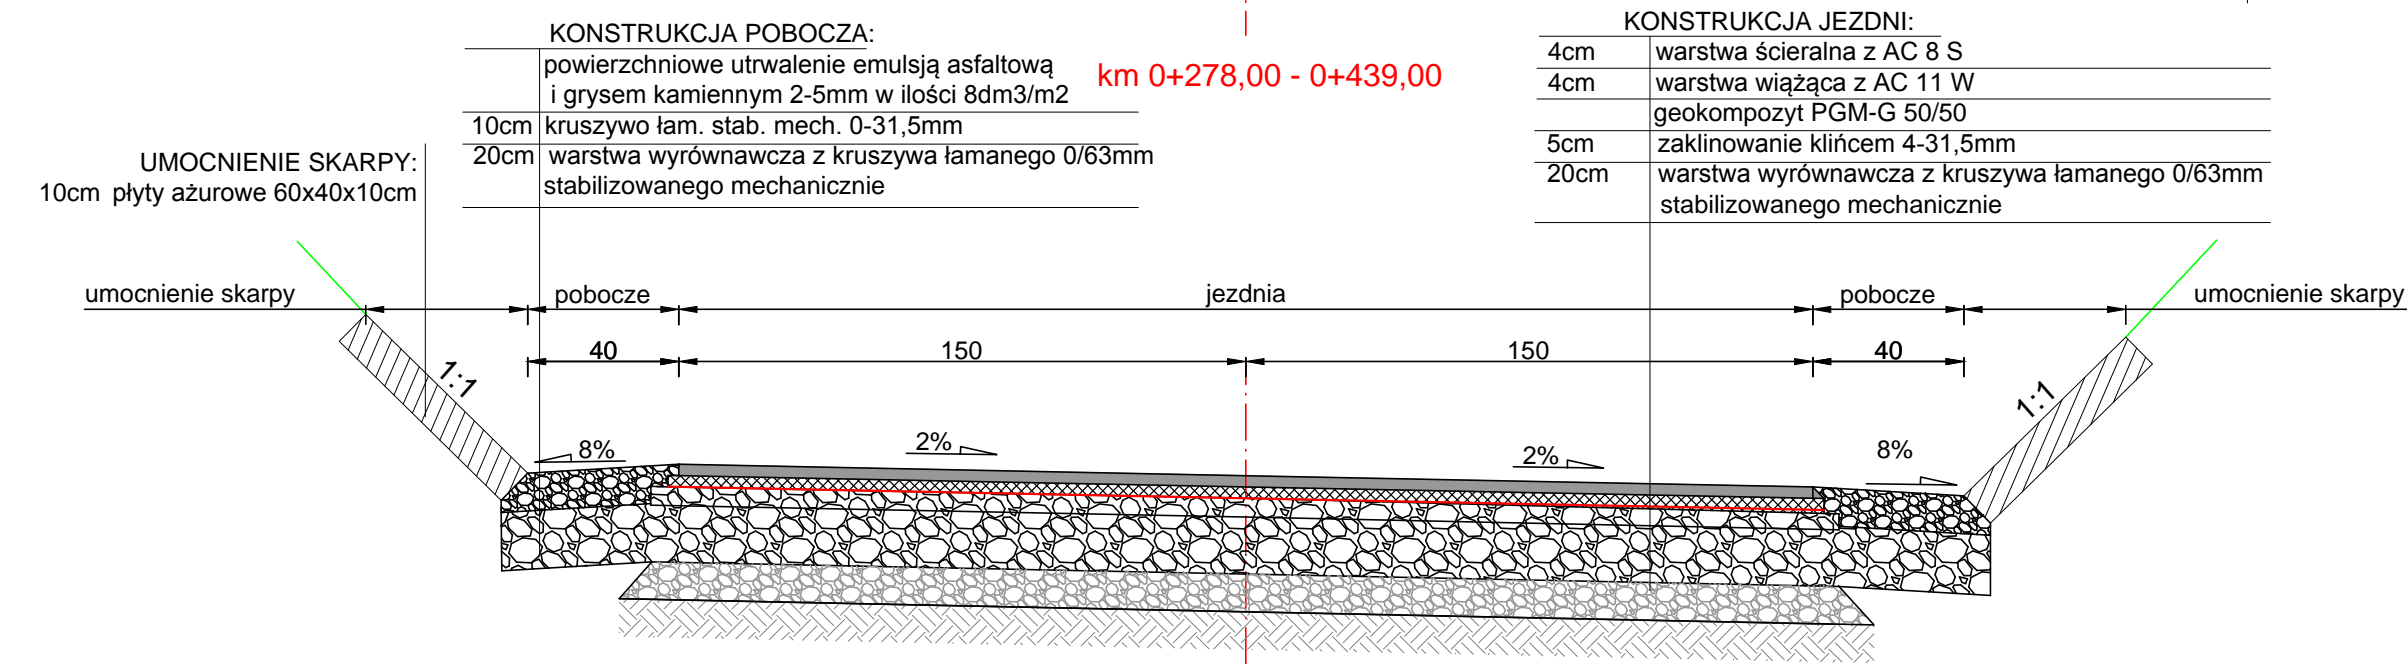

km 0+439,00 - 0+681,00

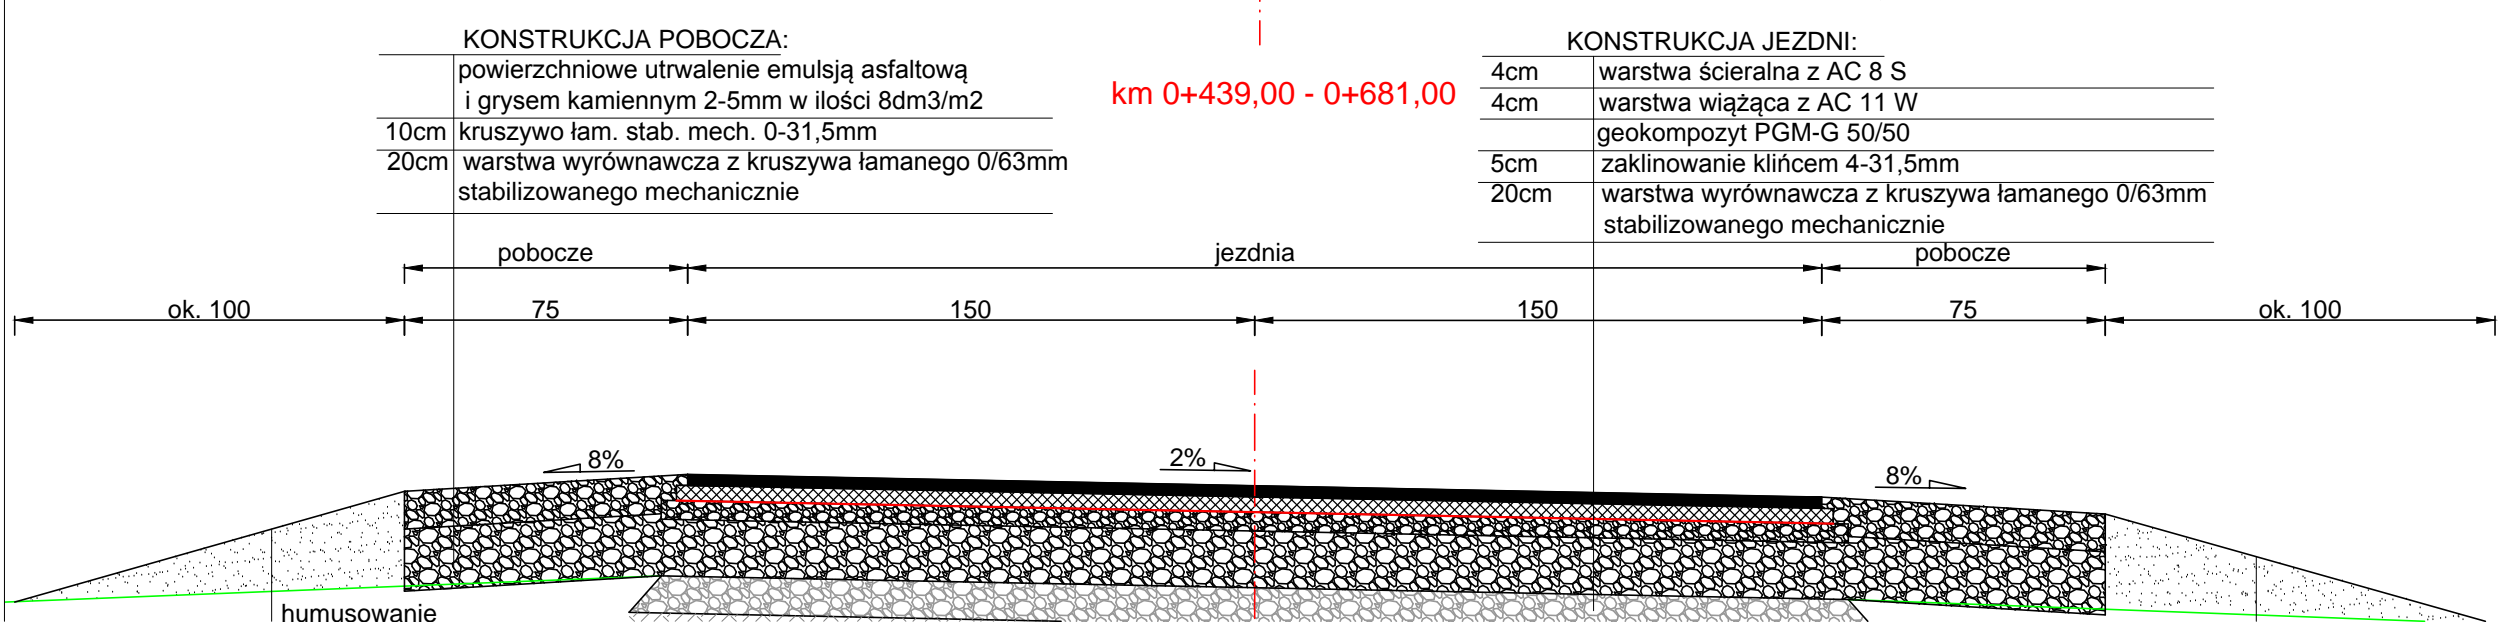

CAMINO
Projektowanie i Obsługa Inżynierska
Budownictwa Drogowego
Krzysztof Filewicz
27-600 Sandomierz, ul. Słoneczna 12
Tel. 881-577-707

PROJEKTANT:
mgr inż. KRZYSZTOF FILEWICZ
nr upr. SWK/0145/POOD/14

PROJEKTOWANY OBIEKT:

REMONT DROGI GMINNEJ POŁOŻONEJ W MIEJSCOWOŚCI
LENARCZYCE NA DZIAŁKACH O NR EWID. 322, 332
OD KM 0+249 DO KM 0+681

INWESTOR: Gmina Obrazów
Obrazów 84 27-641 Obrazów

STADIUM: Materiały do
zgłoszenia robót Projekt
Wykonawczy

TEMAT RYSUNKU:

PRZĘKRÓJ KONSTRUKCYJNY

PROJEKTANT:
mgr inż. KRZYSZTOF FILEWICZ
nr upr. SWK/0145/POOD/14

BRANŻA: DROGI
SKALA: 1:20

NR RYSUNKU:

3