

Zapytanie ofertowe dotyczące wykonania dokumentacji technicznej na rozbudowę istniejącej głównej sieci wodociągowej – działki o nr ewid. 55/1, 55/3, 52, 55/2, 51/2 położone w miejscowości Wierzbiny.

Postępowanie o wartości poniżej 30 000 euro zgodnie z art. 4 pkt 8 ustawy Prawo zamówień publicznych (t.j. Dz. U. z 2015r, poz. 2164 z późn. zm.)

Zamawiający:

Gmina Obrazów
Obrazów 84
27 – 641 Obrazów
pow. sandomierski woj. Świętokrzyskie
tel. (15) 836 51 62
fax (15) 836 55 51
NIP 864 175 19 16
REGON 000545372

1. Przedmiot zamówienia:

Przedmiotem zamówienia jest wykonanie dokumentacji technicznej na rozbudowę istniejącej głównej sieci wodociągowej – działki o nr ewid. 55/1, 55/3, 52, 55/2, 51/2 położone w miejscowości Wierzbiny.

Kody ze słownika CPV:

71320000-7 – usługi inżynierskie w zakresie projektowania

1. Opis przedmiotu:

Do projektanta należy opracowanie dokumentacji technicznej na rozbudowę istniejącej sieci wodociągowej wraz z zaprojektowaniem przyłączy wodociągowych do budynków mieszkalnych położonych na działkach o nr ewid. 55/1, 55/3, 52, 55/2. Główna sieć oraz przyłącza będą prowadzone na działkach o nr ewid. 55/1, 55/3, 52, 55/2, 51/2. Miejsce włączenia wodociągu fi 90 zaznaczono na mapie zasadniczej (załącznik nr 4 do zapytania ofertowego).

Zamawiający zastrzega sobie prawo do zmiany przebiegu trasy sieci wodociągowej w przypadku braku zgody właścicieli działek na wejście w teren.

Dokumentację należy sporządzić w stopniu umożliwiającym uzyskanie braku sprzeciwu co do zamiaru wykonania zgłoszonych robót.

Złożenie dokumentacji w Starostwie Powiatowym w Sandomierzu leży po stronie Zamawiającego.

Przedmiot zamówienia obejmuje wykonanie przez wykonawcę (projektanta):

Projektu budowlano-wykonawczego na przebudowę istniejącej głównej sieci wodociągowej w miejscowości Węgrce sporządzonego w oparciu o ustawę z dnia 7 lipca 1994 r. Prawo budowlane (Dz.U.2013.1409 j.t.) i Rozporządzenia Ministra Transportu, Budownictwa i Gospodarki Morskiej z dnia 25 kwietnia 2012 r. w sprawie szczegółowego zakresu i formy projektu budowlanego (Dz.U.2012.462 z późn. zm).

Zamawiający otrzyma od projektanta:

- a) wydruk w/w projektu – 5 egzemplarzy wersji oryginalnej,
- b) wersję elektroniczną w/w projektu na płycie CD– 1 egz.

Przedmiaru robót dla opracowania jw. sporządzonego w oparciu o Rozporządzenie Ministra

Infrastruktury z dnia 2 września 2004 r. w sprawie szczegółowego zakresu i formy dokumentacji projektowej, specyfikacji technicznych wykonania i odbioru robót budowlanych oraz programu funkcjonalno-użytkowego (Dz.U.2013.1129 j.t.).

Zamawiający otrzyma od projektanta:

- a) wydruk przedmiaru robót – 2 egzemplarze,
- b) wersję elektroniczną przedmiaru robót na płycie CD – 1 egz.

Kosztorys inwestorski dla opracowania jw. sporządzonego w oparciu o Rozporządzenie Ministra Infrastruktury z dnia 18 maja 2004 r. w sprawie określenia metod i podstaw sporządzania kosztorysu inwestorskiego, obliczania planowanych kosztów prac projektowych oraz planowanych kosztów robót budowlanych określonych w programie funkcjonalno użytkowym (Dz. U. z 2004r. Nr 130, poz. 1389)

Zamawiający otrzyma od projektanta:

- a) wydruk kosztorysu inwestorskiego – 2 egzemplarze,
- b) wersję elektroniczną kosztorysu inwestorskiego na płycie CD – 1 egz.

Specyfikacji technicznego wykonania i odbioru robót budowlanych dla opracowania jw. sporządzonej w oparciu o rozporządzenie Ministra Infrastruktury z dnia 2 września 2004r. w sprawie szczegółowego zakresu i formy dokumentacji projektowej, specyfikacji technicznych wykonania i odbioru robót budowlanych oraz programu funkcjonalno - użytkowego (Dz.U.2013.1129 j.t.).

Zamawiający otrzyma od projektanta:

- a) wydruk karty informacyjnej przedsięwzięcia - 2 egzemplarzy
- b) wersja elektroniczna na płycie CD - 1 egzemplarza

2. Przedmiot zamówienia obejmuje również:

- 1) Uzyskanie map do celów projektowych
 - 2) Wystąpienie o warunki włączenia do Zespołu Gospodarki Komunalnej w Obrazowie
 - 3) Wykonanie koncepcji przebiegu sieci wodociągowej
 - 4) Opracowanie dokumentacji technicznej na rozbudowę istniejącej sieci wodociągowej wraz z przyłączami do budynków mieszkalnych
 - 5) Dokonanie uzgodnienia przebiegu głównej trasy sieci wodociągowej oraz obiektów z nią związanych takich jak: hydranty, zasuwy, miejsca przejść pod drogami, urządzeń oraz kolizje z uzbrojeniem terenu znajdujących się w obszarze projektowanej sieci.
 - 6) Uzyskanie zgód właścicieli działek przez który przebiega będzie projektowana sieć wodociągowa.
 - 7) Uzgodnienie sieci z Państwowym Powiatowym Inspektorem Sanitarnym oraz z rzeczoznawcą do sprawdzania zabezpieczeń przeciw pożarowych, Zespołem Gospodarki Komunalnej ora z zarządcą drogi tj. Gmina Obrazów.
 - 8) Uzgodnienie dokumentacji przez zespół koordynacyjny - Powiatowy Ośrodek Dokumentacji Geodezyjnej i Kartograficznej
 - 9) Wykonawca zobowiązany jest do sygnalizowania problemów wynikających z realizacji zamówienia na każdym etapie oraz czynnie uczestniczyć w spotkaniach z nimi związanych i rozwiązywaniu trudności,
- Projekt w fazie wstępnej – przed uzgodnieniami i w wersji ostatecznej należy przedstawić w referacie Infrastruktury i Ochrony Środowiska celem uzyskania jego akceptacji
- 10) Wykonanie wykazu właścicieli działek objętych przedmiotem zamówienia
 - 11) Wykonanie wypisu z rejestrów gruntów dla działek objętych przedmiotem zamówienia

12) Wykonawca realizuje zamówienie na podstawie pełnomocnictwa do działania w imieniu i na rzecz Gminy Obrazów – do załatwiania wszelkich spraw związanych z niniejszym zamówieniem, w tym wystąpienia wszelkich wymaganych prawem opinii i pozwoleń, niezbędne do opracowania w/w projektu.

13) Wykonawca w trakcie prac projektowych jest zobowiązany informowania Zamawiającego o stopniu zaawansowania prac oraz proponowanych rozwiązań projektowych.

14) Aktualizacji kosztorysów inwestorskich na etapie przygotowywania dokumentacji przetargowej na wykonywanie zaprojektowanych prac.

15) W ramach oferowanego wynagrodzenia ryczałtowego Wykonawca zobowiązuje się do przygotowywania propozycji odpowiedzi na ewentualne pytania natury technicznej, skierowane do Zamawiającego przez Wykonawców na etapie prowadzenia procedury przetargowej na roboty budowlane objęte opracowaniem stanowiącym przedmiot zamówienia, w terminie dwóch dni roboczych od dnia otrzymania pytań przez Wykonawcę.

16) Dokumentacja budowlana wymaga uzgodnienia z inwestorem we wszystkich fazach projektowania.

17) Projektowane technologie, urządzenia oraz materiały winny być dopuszczone do obrotu i stosowania w budownictwie przy przestrzeganiu Polskich Norm przenoszących europejskie normy zharmonizowane.

Uwaga: Na terenie Gminy Obrazów obowiązuje Miejskowy Plan Zagospodarowania Przestrzennego w granicach sołectw Gminy. Nie występuje obszar Natura 2000. Działka nie leży na terenie objętym ochroną konserwatora zabytków.

3. Rodzaj zamówienia: usługa

4. Miejsce dostawy dokumentacji technicznej: Urząd Gminy w Obrazowie, Obrazów 84, 27 – 641 Obrazów

5. Termin realizacji zamówienia: w terminie do 21 października 2016 r.

6. Warunki płatności:

Przelew na rachunek bankowy Wykonawcy wskazany w fakturze w terminie 30 dni od daty podpisania protokołu zdawczo - odbiorczego przez Wykonawcę oraz Zamawiającego.

Zamawiający zastrzega sobie prawo przeanalizowania dokumentacji projektowej oraz STWIORB i kosztorysów tj. każdego z dostarczonych opracowań, przed podpisaniem protokołu odbioru w czasie do 21 dni od daty ich otrzymania.

Zamawiający podpisze protokół - w przypadku przejęcia opracowań - najpóźniej w 21 dniu.

Zamawiający zawiadomi Wykonawcę na piśmie o ewentualnych zastrzeżeniach do opracowań (tj. uwagi lub braki w wykonanym opracowaniu) w terminie do 21 dni od ich dostarczenia.

W przypadku zastrzeżeń, Wykonawca zobowiązuje się do wniesienia poprawek do opracowania w wyznaczonym terminie (tj. do 7 dni). W zależności od istotności i stopnia złożoności uwag Wykonawca poprawi wady i/lub uzupełni braki opracowania, bądź uzasadni na piśmie niemożność lub niezasadność ich uwzględnienia, bądź przedstawi uzasadnienie o braku podstaw do wprowadzenia poprawek.

Po dokonaniu poprawek przez Wykonawcę w opracowaniach i ponownym zweryfikowaniu kompletności dokumentacji projektowej, STWIORB i kosztorysów Zamawiający podpisze protokół odbioru.

7. Kryteria oceny ofert

Przy wyborze najkorzystniejszej oferty Zamawiający będzie się kierował kryterium:

Cena – waga 100 %

Sposób oceny ofert:

$C(\text{cena oferty}) = \text{najniższa cena łączna spośród złożonych ofert} : \text{cena łączna oferty badanej} \times 100$
pkt

Najwięcej punktów otrzyma oferta z najniższą ceną, pozostałe proporcjonalnie mniej.

8. Informacje dodatkowe:

- 1) O udzielenie zamówienia mogą ubiegać się Wykonawcy, którzy posiadają niezbędną wiedzę i doświadczenie tj. w ciągu ostatnich 3 lat przed upływem terminu składania ofert wykonali należycie co najmniej 2 dokumentacje projektowe obejmujące projekt budowlany, w którego zakresie była projektowana sieć wodociągowa o długości co najmniej 1 km
 - 2) Dostawca w formularzu ofertowym określi cenę jednostkową brutto, netto, podatek VAT za zamówienie.
 - 3) Zamawiający wybierze ofertę cenową dostawcy odpowiadającą wszystkim wymogom postawionym przez niego dla prawidłowej realizacji zamówienia.
 - 4) Zamawiający wybierze ofertę Dostawcy, który zaoferuje najkorzystniejszą cenę.
 - 5) W sprawach dotyczących zapytania cenowego informacji udziela:
Agnieszka Kwasek w dni robocze od poniedziałku do piątku w godz. 7:30 – 15.30, tel. (15) 836 51 62,
e-mail: inwestycje@obrazow.pl
pytania można kierować również pisemnie na adres: Urząd Gminy w Obrazowie, Obrazów 84, 27 – 641 Obrazów.
 - 6) Ofertę należy złożyć na formularzu ofertowym, którego wzór stanowi załącznik nr 1.
 - 7) Do oferty należy załączyć:
 - 7.1) Wykaz wykonanych usług opracowany na podstawie załącznika nr 2 do zapytania,
 - 7.2) Dokumenty potwierdzające, że Wykonawca należycie zrealizował usługi wskazane w wykazie wykonanych usług (listy referencyjne, opinie itp.).
 - 9) Ofertę cenową (formularz ofertowy wraz z załącznikami) należy złożyć do dnia 26 sierpnia 2016 roku do godziny 12⁰⁰ w Sekretariacie Urzędu Gminy w Obrazowie, Obrazów 84, 27-641 Obrazów, pok. 8 w formie pisemnej, w zamkniętej kopercie oznaczonej danymi Dostawcy (pieczęć firmowa) oraz napisem: „**Wykonanie dokumentacji technicznej na rozbudowę istniejącej głównej sieci wodociągowej – działki o nr ewid. 55/1, 55/3, 52, 55/2, 51/2 położone w miejscowości Wierzbiny nie otwierać do dnia 26 sierpnia 2016 do godziny 12¹⁵”**
- Oferty zostaną otwarte dnia: 2016-08-26, o godz. 12¹⁵ w siedzibie zamawiającego Gmina Obrazów, Obrazów 84, 27-641 Obrazów, pokój nr:13.
- 10) Oferta cenowa złożona po terminie składania ofert podanym powyżej nie będzie brana pod uwagę przy wyborze oferty najkorzystniejszej.

11) Usługodawca może wprowadzić zmiany lub wycofać złożoną ofertę cenową przed upływem terminu składania ofert.

12) Zamawiający zastrzega prawo do unieważnienia postępowania i nie dokonania wyboru oferty bez podania przyczyny i bez możliwości dochodzenia przez oferentów roszczeń z tego tytułu.

13) Przed złożeniem oferty, w celu zapoznania się z przedmiotem zamówienia, Wykonawca powinien na swój koszt i swoim staraniem:

- a) zapoznać się z przedmiotem zamówienia dokonując wizji w terenie,
- b) uzyskać wszelkie istotne informacje, które mogą być konieczne do przygotowania oferty,
- c) dokonać analizy dostępnych materiałów w szczególności map sytuacyjno-wysokościowych, ewidencji gruntów, „uzbrojenia” terenu,

14) Zapytanie ofertowe wraz z formularzem ofertowym dostępne jest na stronie internetowej www.obrazow.4bip.pl w zakładce Zamówienia publiczne/przetargi/zamówienia poniżej 30.000 EURO

15) Oferta musi być podpisana przez osobę upoważnioną do reprezentowania Wykonawcy, zgodnie z formą reprezentacji oferenta określoną w rejestrze handlowym lub innym dokumencie właściwym dla formy organizacji oferenta.

16) Rozstrzygnięcie postępowania i zlecenie realizacji zamówienia

O wyborze najkorzystniejszej oferty Zamawiający zawiadomi oferentów za pośrednictwem strony internetowej znajdującej się pod adresem www.obrazow.4bip.pl w zakładce Zamówienia publiczne/przetargi/zamówienia poniżej 30.000 EUR.

17) Załączniki:

- formularz ofertowy załącznik nr 1
- wykaz wykonanych usług w zakresie wykonania dokumentacji projektowej załącznik nr 2
- wzór umowy załącznik nr 3
- mapa zasadnicza z naniesioną istniejącą siecią wodociągową załącznik nr 4

Obrazów, dn. 18.08.2016r.

Wójt Gminy

Załącznik nr 1 do zapytania ofertowego

FORMULARZ OFERTOWY

dla zamówień o wartości poniżej 30 000 euro

(zgodnie z art. 4 pkt 8 ustawy Prawo zamówień publicznych (t.j. Dz. U. z 2015r, poz. 2164 z późn. zm.) Dane dotyczące Wykonawcy:

Nazwa

Siedziba

Nr telefonu

Fax.....

E-mail:

Nr NIP

Nr REGON

Nazwa banku i numer rachunku bankowego

Dane dotyczące Zamawiającego:

Gmina Obrazów
Obrazów 84
27 – 641 Obrazów
pow. sandomierski woj. Świętokrzyskie
tel. (15) 836 51 62
fax (15) 836 55 51
NIP 864 175 19 16
REGON 000545372

Nawiązując do zapytania cenowego o zamówienie o wartości poniżej 30 000 euro na:

Przedmiotem zamówienia jest wykonanie dokumentacji technicznej na rozbudowę istniejącej głównej sieci wodociągowej – działki o nr ewid. 55/1, 55/3, 52, 55/2, 51/2 położone w miejscowości Wierzbiny.

My niżej podpisani:

.....
działający w imieniu i na rzecz.....
.....
.....

(należy podać pełną nazwę Dostawcy i adres)

Zgodnie z wymaganiami określonymi w zapytaniu cenowym oferujemy realizację przedmiotu zamówienia.

1. Oferujemy wykonanie przedmiotu niniejszego zamówienia za cenę całkowitą:

Cena brutto: złotych

(słownie:.....)

2. Oferujemy wykonanie niniejszego zamówienia w terminie do 21.10.2016 r.

3. Oświadczamy, że cena brutto podana w pkt 1 niniejszego formularza zawiera wszystkie koszty wykonania zamówienia.

4. Oświadczamy, że zapoznaliśmy się z warunkami określonymi przez Zamawiającego w zapytaniu ofertowym i nie wnosimy do nich zastrzeżeń oraz przyjmujemy warunki w nim zawarte.

5. W przypadku udzielenia zamówienia, zobowiązujemy się do zawarcia przyjęcia zlecenia na warunkach określonych w zapytaniu ofertowym i formularzu ofertowym.

.....
(podpis Wykonawcy lub osoby uprawnionej do reprezentacji Wykonawcy)

Załącznik nr 2 do zapytania ofertowego

.....
Pieczęć Wykonawcy

Wykaz wykonanych usług w zakresie wykonania dokumentacji projektowej

L.p.	Opis wykonanych prac projektowych	Termin realizacji usług (podać datę zakończenia)	Nazwa i adres odbiorcy Usług
(1)	(2)	(3)	(4)
1			
2			

Do wykazu należy załączyć dokumenty potwierdzające należyte wykonanie usług.

data

.....
podpis i pieczęć osoby / osób uprawnionych
do występowania w imieniu Wykonawcy

Załącznik nr 3 do zapytania ofertowego

WZÓR UMOWY Nr /2016

zawarta w dniur. w Obrazowie pomiędzy:

Gminą Obrazów, Obrazów 84, 27 – 641 Obrazów zwaną dalej Zamawiającym,
reprezentowaną przez:

1. Krzysztof Tworek – Wójt Gminy

a.....

.....zwanym dalej „Wykonawcą” reprezentowanym przez:

1.....

na podstawie art. 4 pkt. 8 ustawy z dnia 29 stycznia 2004r Prawo zamówień publicznych
(t.j. Dz. U. z 2015r, poz. 2164 z późn. zm.) została zawarta umowa o następującej treści:

§ 1

1. „Zamawiający” zleca, a „Wykonawca” przyjmuje do wykonania dokumentację techniczną na rozbudowę istniejącej głównej sieci wodociągowej – działki o nr ewid. 55/1, 55/3, 52, 55/2, 51/2 położone w miejscowości Wierzbiny.

2. Wykonawca oświadcza, że dysponuje odpowiednim zespołem projektowym posiadającym odpowiednie uprawnienia, kwalifikacje, wiedze oraz doświadczenie niezbędne do należytego wykonania przedmiotu zamówienia.

3. Wykonawca jest odpowiedzialny i ponosi wszystkie koszty związane z opracowaniem projektu, uzyskaniem wszelkich niezbędnych uzgodnień.

§ 2

1. Projektant zapewni opracowanie dokumentacji projektowej z należytą starannością oraz wymaganiami przepisów prawnych, a w szczególności:

1) Ustawy z dnia 7 lipca 1994 r. Prawo budowlane (Dz.U.2013.1409 j.t.)

2) Rozporządzenie Ministra Transportu, Budownictwa i Gospodarki Morskiej z dnia 25 kwietnia 2012 r. w sprawie szczegółowego zakresu i formy projektu budowlanego (Dz.U.2012.462 z późn. zm).

3) Rozporządzenia Ministra Infrastruktury z dnia 2 września 2004 r. w sprawie szczegółowego

zakresu i formy dokumentacji projektowej, specyfikacji technicznych wykonania i odbioru robót budowlanych oraz programu funkcjonalno-użytkowego (Dz.U.2013.1129 j.t.).

4) Rozporządzenia Ministra Infrastruktury z dnia 18 maja 2004 r. w sprawie określenia metod i podstaw sporządzania kosztorysu inwestorskiego, obliczania planowanych kosztów prac projektowych oraz planowanych kosztów robót budowlanych określonych w programie funkcjonalno-użytkowym (Dz. U. Nr 130, poz. 1389),

5) Obowiązującymi normami oraz zasadami wiedzy technicznej.

§ 3

1. Wymagania dotyczące formy przekazywanej dokumentacji:

1) Dokumentacja techniczna w ilości 5 egzemplarzy w formie pisemnej oraz 1 egzemplarza w formie elektronicznej,

2) Specyfikacja techniczna wykonania i odbioru robót budowlanych w ilości 1 egzemplarzy w formie pisemnej oraz 1 egzemplarza w formie elektronicznej,

3) Przedmiary robót w ilości 2 egzemplarzy w formie pisemnej oraz 1 egzemplarza w formie elektronicznej,

4) Kosztorys inwestorski w ilości 2 egzemplarzy w formie pisemnej, oraz 1 egzemplarza w formie elektronicznej.

§ 4

1. Do obowiązków Wykonawcy należy:

1) Zapoznanie się z dokumentami będącymi w posiadaniu Zamawiającego przed rozpoczęciem prac projektowych.

2) Szczegółowe sprawdzenie w terenie warunków wykonania zamówienia.

3) Konsultacje z Zamawiającym na każdym etapie projektowania.

4) Opracowanie kompleksowej dokumentacji projektowej, która obejmowała będzie wykonanie dokumentacji technicznej na wykonanie przebudowy oraz rozbudowy istniejącej sieci wodociągowej wraz z przyłączami wodociągowymi do budynków mieszkalnych .

5) Udzielenie Zamawiającemu odpowiedzi i wyjaśnień dotyczących dokumentacji projektowej w przypadku zapytań uczestników postępowania o zamówienie publiczne na roboty budowlane; stosowne wyjaśnienia należy przekazać niezwłocznie, lecz nie później niż w ciągu 2 dni roboczych od otrzymania zapytania drogą faksową, elektroniczną lub w formie pisemnej od Zamawiającego

- 6) Opracowanie kompleksowej dokumentacji projektowej, która obejmowała będzie wykonanie:
- a) koncepcji przebiegu sieci wodociągowej
 - b) planu orientacyjnego w skali 1 : 5000
 - c) aktualizacji map sytuacyjno - wysokościowych dla terenów niezbędnych do wykonania przedmiotu zamówienia
 - d) wykazu właścicieli działek objętych przedmiotem zamówienia
 - e) projektu – budowlano wykonawczego na rozbudowę istniejącej sieci wodociągowej wraz z przyłączami do budynków mieszkalnych
 - f) wypisu z rejestrów gruntów dla działek objętych przedmiotem zamówienia
 - g) uzyskanie zgód właścicieli działek na wejście w teren
 - h) przedmiaru robót
 - i) kosztorysu inwestorskiego
 - j) szczegółowej specyfikacji technicznej wykonania i odbioru robót
2. Wykonawca dołączy do przedmiotu umowy oświadczenie, że jest on wykonany zgodnie z umową, obowiązującymi przepisami, wytycznymi oraz, że zostało wykonane w stanie kompletnym z punktu widzenia celu, któremu ma służyć.
3. Wykonawca zobowiązuje się do realizacji niniejszej umowy z najwyższą starannością, zgodnie z zaleceniami Zamawiającego, zasadami współczesnej wiedzy technicznej, obowiązującymi Polskimi Normami oraz obowiązującymi w Polsce przepisami prawa.
4. Podczas wykonania prac projektowych wykonawca zobowiązany jest do:
- 1) Występowania w imieniu i na rzecz Zamawiającego na podstawie upoważnienia udzielonego przez osoby upoważnione do reprezentowania Zamawiającego,
 - 2) Przygotowanie wszelkich wystąpień dotyczących decyzji lokalizacyjnych, warunków włączenia się do sieci, umów użyczenia z właścicielami działek oraz informacji również tych, których musi podpisać Zamawiający,
 - 3) Treść wystąpień i uzgodnień dotyczących wejścia lub korzystania z terenu prywatnego winna być zatwierdzona przez Zamawiającego,
 - 4) Opisu zastosowanych wyrobów budowlanych za pomocą obiektywnych cech technicznych i jakościowych, w sposób nieutrudniający uczciwej konkurencji,
 - 5) Ścisłej współpracy z jednostkami wydającymi techniczne warunki przyłączenia w sposób umożliwiający uzyskania najbardziej optymalnych rozwiązań,

- 6) Uzgadnianie na bieżąco z Zamawiającym dokumentacji w zakresie proponowanych rozwiązań technicznych i zastosowanych wyrobów budowlanych,
 - 7) Uczestniczenie w spotkaniach i naradach technicznych organizowanych przez Zamawiającego oraz przedstawienia Zamawiającemu na każde wezwanie stanu zaawansowania prac projektowych,
 - 8) Przekazanie Zamawiającemu oryginałów uzgodnień, opinii i innych dokumentów powstałych w toku projektowania,
 - 9) Uzgodnienie sieci z Państwowym Powiatowym Inspektorem Sanitarnym oraz z rzeczoznawcą do sprawdzania zabezpieczeń przeciwpożarowych,
 - 10) uzgodnienie dokumentacji przez zespół koordynacyjny - Powiatowy Ośrodek Dokumentacji Geodezyjnej i Kartograficznej.
5. Strony umowy zgodnie ustalają, iż Zamawiający ma prawo w każdym momencie zażądać wglądu w dokumentację, zażądać jej przedstawienia lub wprowadzenia zmian..

§ 5

1. Do obowiązków Zamawiającego należy w szczególności:
 - 1) Wykonanie wypisu i wyrysu z MPO działek na których będą wykonywane prace
 - 2) Wystawienie upoważnienia umożliwiającego Wykonawcy do występowania w imieniu Zamawiającego w sprawach dokumentacji projektowej.

§ 6

1. Strony ustalają następujące terminy realizacji:
 - a) termin rozpoczęcia prac – dzień podpisania umowy
 - b) termin przekazania Zamawiającemu projektów technicznych do 21.10.2016r.
2. Termin zakończenia prac może ulec zmianie za obopólnym pisemnym porozumieniem stron w formie aneksu.

§ 7

1. Za wykonanie prac będących przedmiotem niniejszej umowy Wykonawca otrzyma wynagrodzenie ryczałtowe w wysokości:

kwota netto

słownie:

podatek VAT:

słownie:

kwota brutto:

słownie:

2. Zamawiający zastrzega sobie prawo przeanalizowania dokumentacji projektowej oraz STWIORB i kosztorysów tj. każdego z dostarczonych opracowań, przed podpisaniem protokołu odbioru w czasie do 21 dni od daty ich otrzymania.
3. Zamawiający podpisze protokół - w przypadku przejęcia opracowań - najpóźniej w 21 dniu.
4. Zamawiający zawiadomi Wykonawcę na piśmie o ewentualnych zastrzeżeniach do opracowań (tj. uwagi lub braki w wykonanym opracowaniu) w terminie do 21 dni od ich dostarczenia.
5. W przypadku zastrzeżeń, Wykonawca zobowiązuje się do wniesienia poprawek do opracowania w wyznaczonym terminie (do 7 dni) . W zależności od istotności i stopnia złożoności uwag Wykonawca:
 - 1) Poprawi wady i/lub uzupełni braki opracowania,
 - 2) Uzasadni na piśmie niemożność lub niezasadność ich uwzględnienia,
 - 3) przedstawi uzasadnienie o braku podstaw do wprowadzenia poprawek.
6. Po dokonaniu poprawek przez Wykonawcę w opracowaniach i ponownemu zweryfikowaniu kompletności dokumentacji projektowej, STWIORB i kosztorysów Zamawiający podpisze protokół odbioru.
7. Płatność następować będzie na konto Wykonawcy wskazane na fakturze.
8. Zamawiający dopuszcza zmianę wysokości wynagrodzenia brutto w przypadku urzędowej zmiany stawki podatku VAT

§ 8

1. Wykonawca zapłaci Zamawiającemu kary umowne z następujących tytułów:
 - a) za niedotrzymanie terminów, o których mowa w § 6 ust. 1 w wysokości 0,05% wynagrodzenia brutto za każdy dzień zwłoki
 - b) odstąpienia przez Zamawiającego od umowy z winy Wykonawcy w wysokości 10% wynagrodzenia brutto
2. Zamawiający zapłaci Wykonawcy karę umowną:
 - 1) Za odstąpienie od umowy przez Wykonawcę z przyczyn, za które ponosi odpowiedzialność Zamawiający w wysokości 10% wynagrodzenia umownego

3. Kary będą naliczane począwszy od pierwszego dnia po upływie terminów ich wymagalności.
4. Wykonawca wyraża zgodę na potrącanie przez Zamawiającego kar umownych z przysługującego mu wynagrodzenia.

§ 9

1. Z dniem podpisania przez obie strony protokołu zdawczo – odbiorczego dokumentacji projektowej Wykonawca przenosi na Zamawiającego autorskie prawa majątkowe do dokumentacji projektowej na następujących polach eksploatacji:

- powielanie dokumentacji dowolną techniką
- wprowadzanie dokumentacji projektowej do pamięci komputera, przesyłanie
- wykorzystanie dokumentacji projektowej w postępowaniu o udzielenie zamówienia publicznego, którego przedmiotem będzie wybór wykonawcy robót budowlanych, będących przedmiotem dokumentacji projektowej, w szczególności poprzez włączanie jej części do specyfikacji istotnych warunków zamówienia oraz udostępnienie dokumentacji projektowej i jej części wszystkim zainteresowanym postępowaniem,
- dokonywanie zmian w dokumentacji projektowej przez Zamawiającego lub osoby przez niego upoważnione,
- publiczne udostępnianie, w taki sposób, aby każdy mógł mieć dostęp do dokumentacji projektowej w miejscu i czasie przez siebie wybranym,
- skierowanie dokumentacji projektowej do realizacji.

2. Wykonawca przenosi na Zamawiającego prawo zezwalania na wykonywanie autorskich praw zależnych do dokumentacji projektowej.

3. Przeniesienie autorskich praw majątkowych następuje w ramach wynagrodzenia, o którym mowa w § 7 ust. 1 umowy.

4. Sposób korzystania z dokumentacji projektowej przez Zamawiającego i inne osoby, będzie zgodny z charakterem i przeznaczeniem dokumentacji projektowej oraz przyjętymi zwyczajami.

§10

1. Wykonawca ponosi odpowiedzialność za rozwiązania projektu niezgodne z obowiązującymi przepisami, Polskimi Normami lub zasadami wiedzy technicznej.

§ 11

1. Wykonawca oświadcza, że dysponuje środkami technicznymi i organizacyjnymi umożliwiającymi należyte wykonanie zobowiązań opisanych w niniejszej umowie.
2. Wszelkie zmiany i uzupełnienia Umowy mogą być dokonywane jedynie w formie pisemnych aneksów podpisanych przez obie strony pod rygorem nieważności.

§ 12


1. Wszelkie spory wynikające z niniejszej umowy rozstrzygane będą na zasadach wzajemnych negocjacji.
2. Jeżeli strony nie osiągną kompromisu wówczas sprawy sporne rozpoznawane będą przez sąd właściwy dla siedziby Zamawiającego.
3. W sprawach nie uregulowanych niniejszą umową mają zastosowanie przepisy ustawy Prawo budowlane oraz Kodeksu Cywilnego.

§ 13

Umowę sporządzono w 3-ch egzemplarzach , 2 egzemplarze dla Zamawiającego 1 egzemplarz dla Wykonawcy.

WYKONAWCA

ZAMAWIAJĄCY

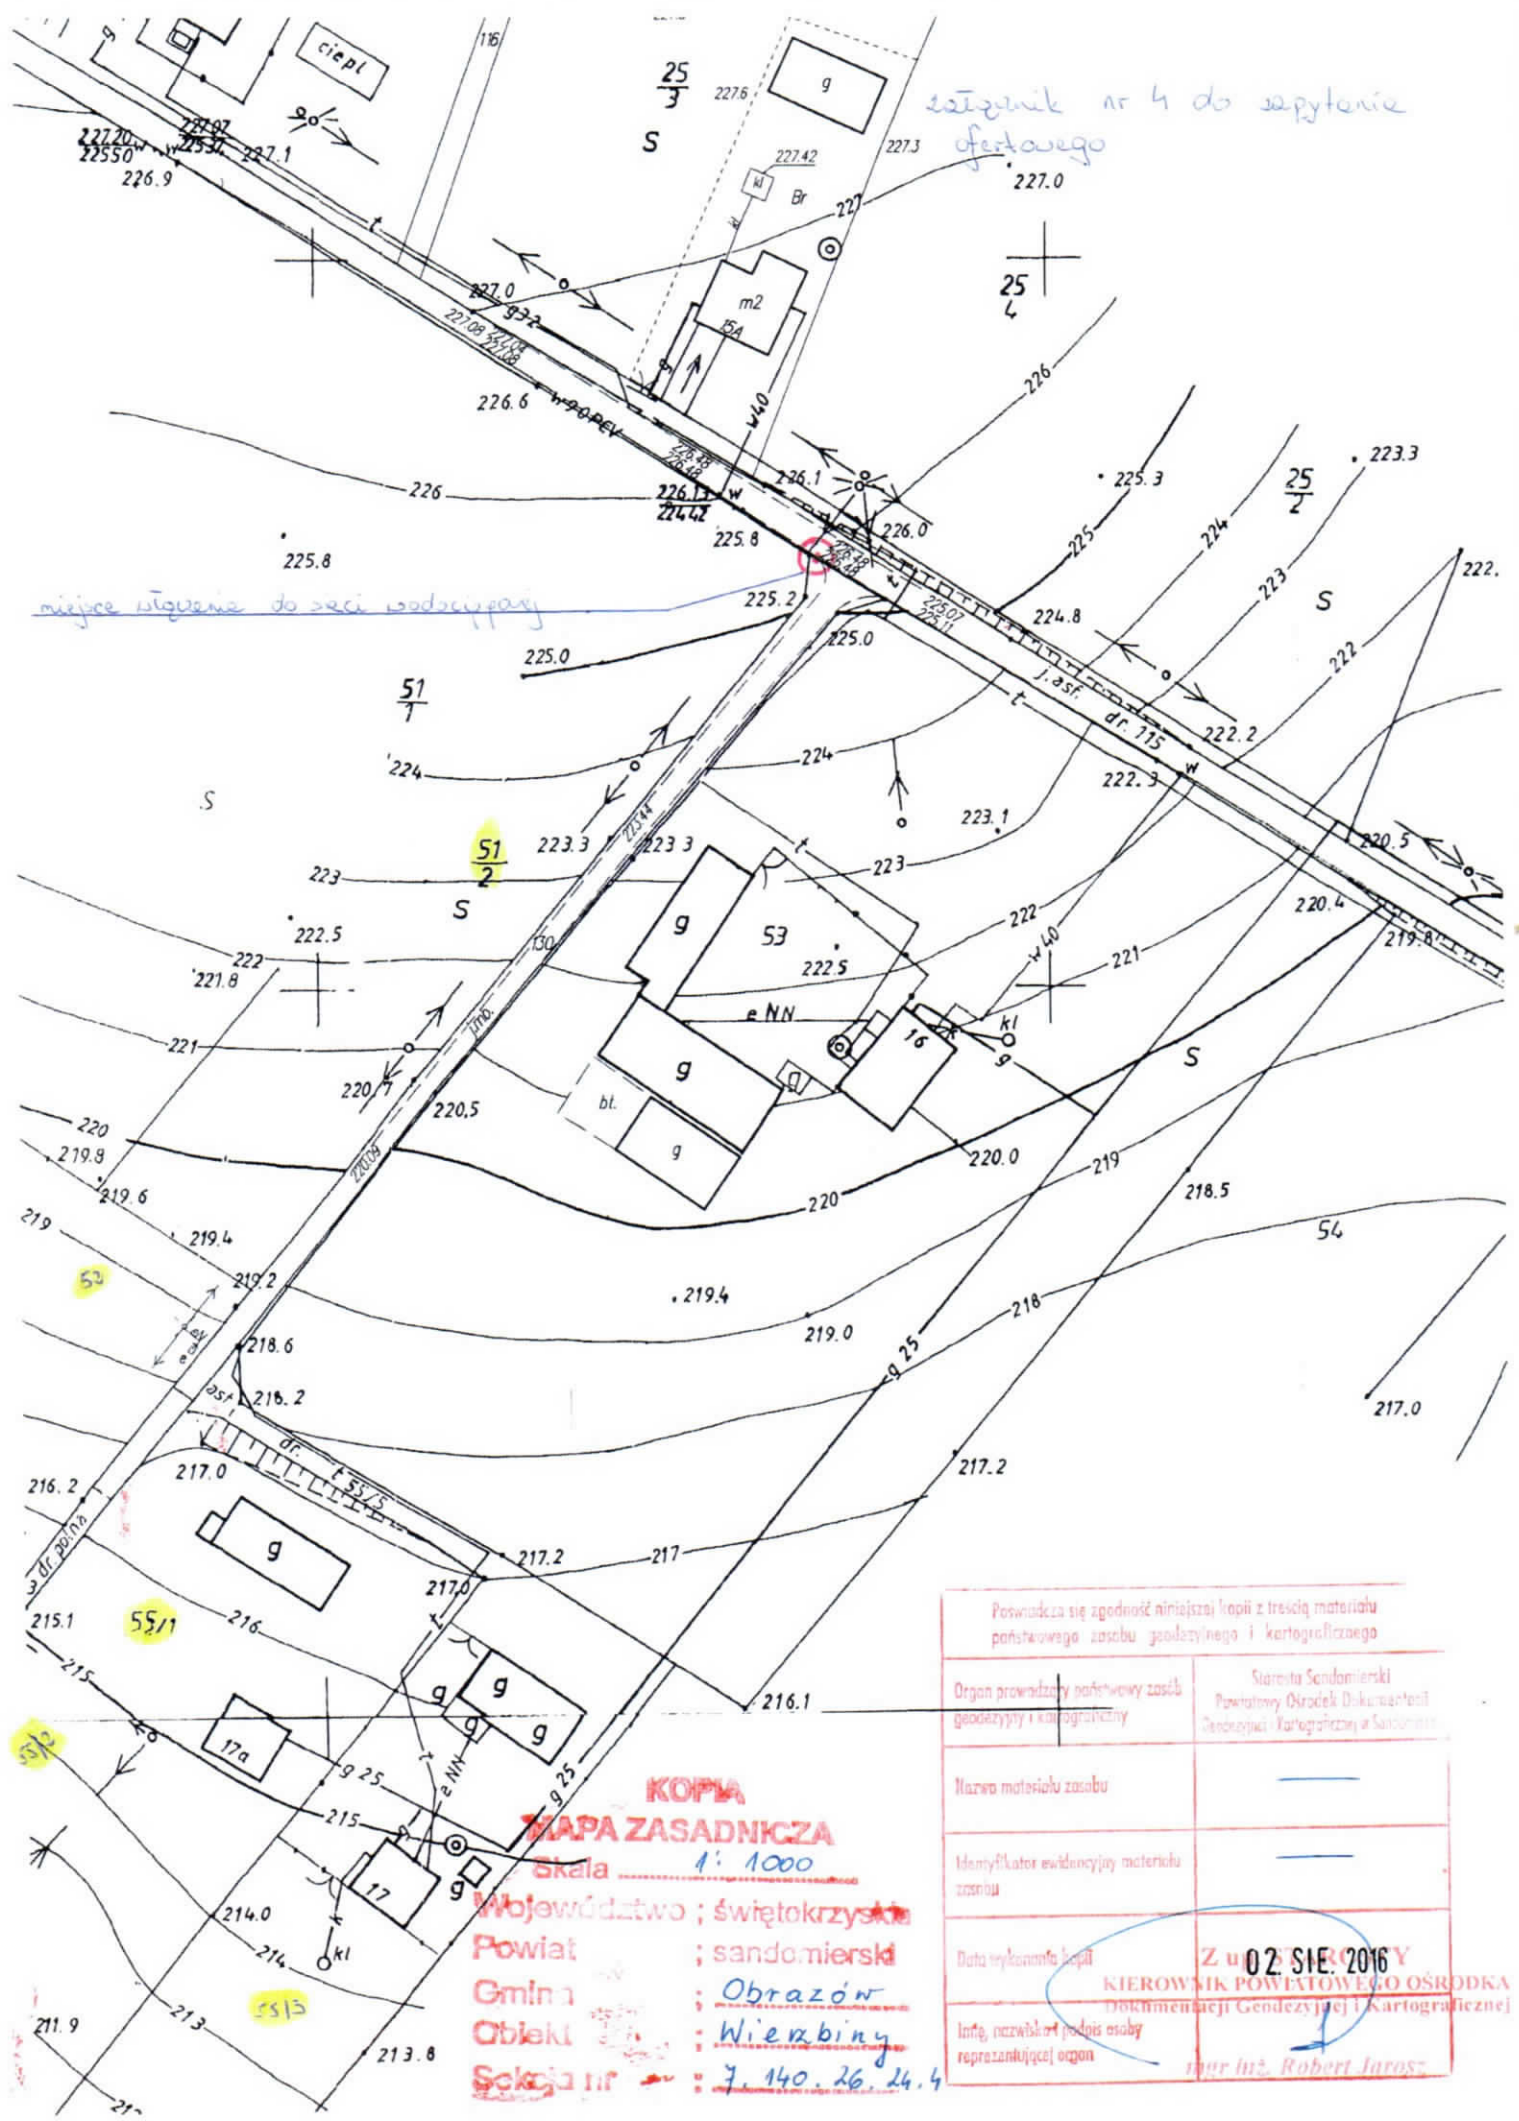

KOPJA
MAPA ZASADNICZA
 Skala 1:1000
 Województwo ; świętokrzyskie
 Powiat ; sandomierski
 Gmina ; Obrazów
 Obiekt ; Wierzbiny
 Sekcja nr ; 7. 140. 26. 24. 4

Pozwacza się zgodność niniejszej kopii z treścią materiału państwowego zasobu geodezyjnego i kartograficznego	
Organ prowadzący państwowy zasób geodezyjny i kartograficzny	Starosta Sandomierski Powiatowy Ośrodek Dokumentacji Geodezyjnej i Kartograficznej w Sandomierzu
Nazwa materiału zasobu	—
Identyfikator ewidencyjny materiału zasobu	—
Data wykonania kopii	Z u 02. SIE. 2016
Info, nazwisko i podpis osoby reprezentującej organ	KIEROWNIK POWIATOWEGO OŚRODKA Dokumentacji Geodezyjnej i Kartograficznej mgr inż. Robert Jarosz