



Przekrój przez opaskę bezpieczeństwa

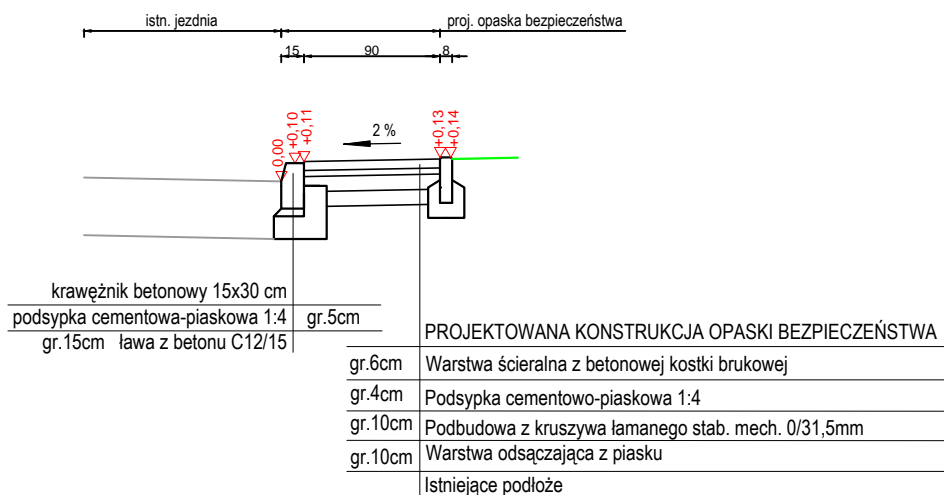

Przekrój przez zjazd

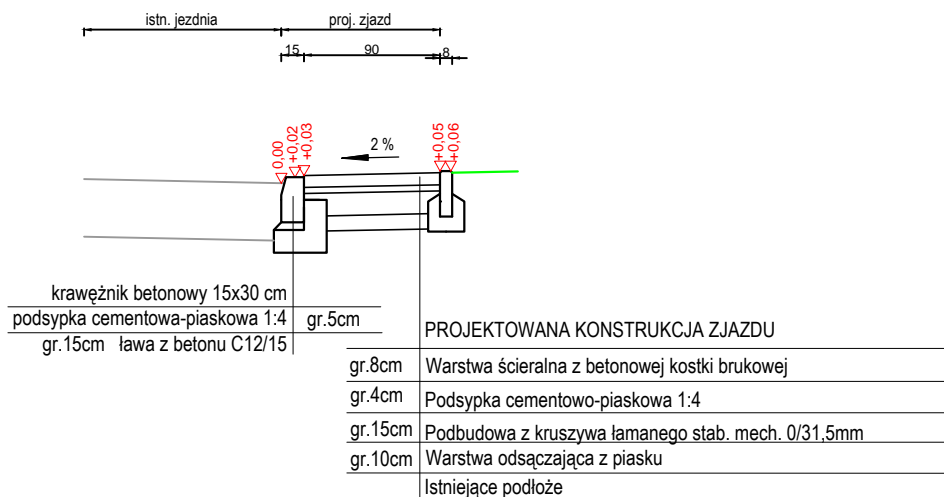

CAMINO
Projektowanie i Obsługa Inżynierska
Budownictwa Drogowego
Krzysztof Filewicz
27-600 Sandomierz, ul. Słoneczna 12
Tel. 881-577-707

PROJEKTOWANY OBIEKT:

**PRZEBUDOWA DROGI GMINNEJ NR 002470T LENARCZYCE - RADOSZKI
OD KM 0+227 DO KM 0+573
W MIEJSCOWOŚCI LENARCZYCE**

INWESTOR:

Gmina Obrazów
Obrazów 84 27-641 Obrazów

STADIUM:

PROJEKT WYKONAWCZY

TEMAT RYSUNKU:

PRZEKROJE KONSTRUKCYJNE

PROJEKTANT:

mgr inż. KRZYSZTOF FILEWICZ
nr upr. SWK/0145/POOD/14

BRANŻA:

DROGI

NR RYSUNKU:

3

SKALA:

1:50

DATA:

10.2018