



WIDOK Z GÓRY

skala 1:100

Próg Nr 1

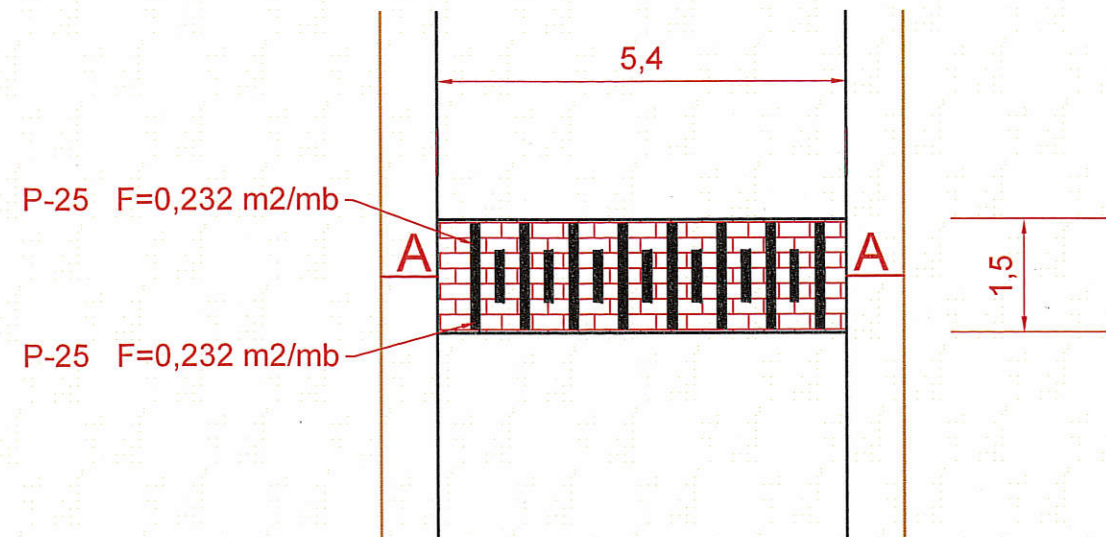


Próg Nr 2

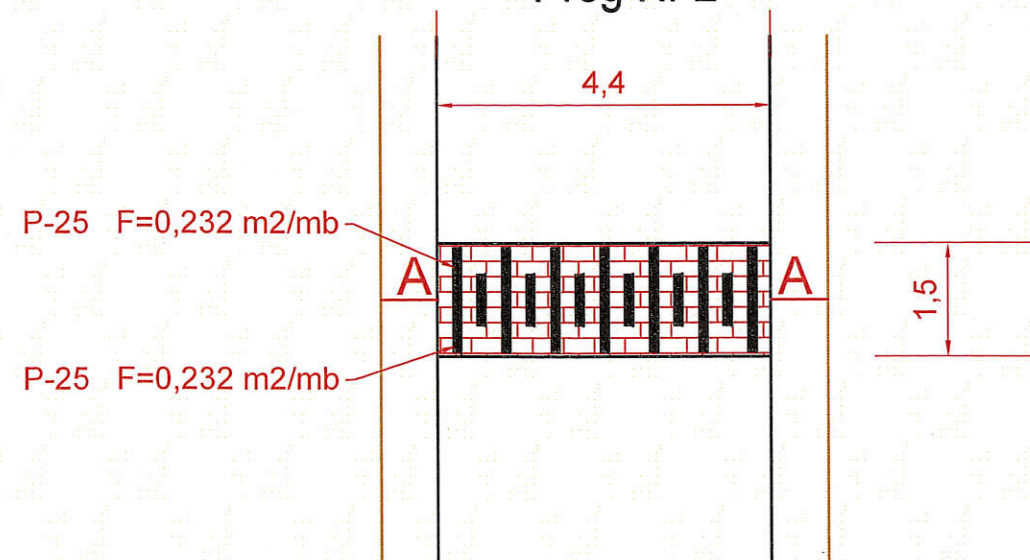

PRZEKRÓJ A-A

skala 1:20

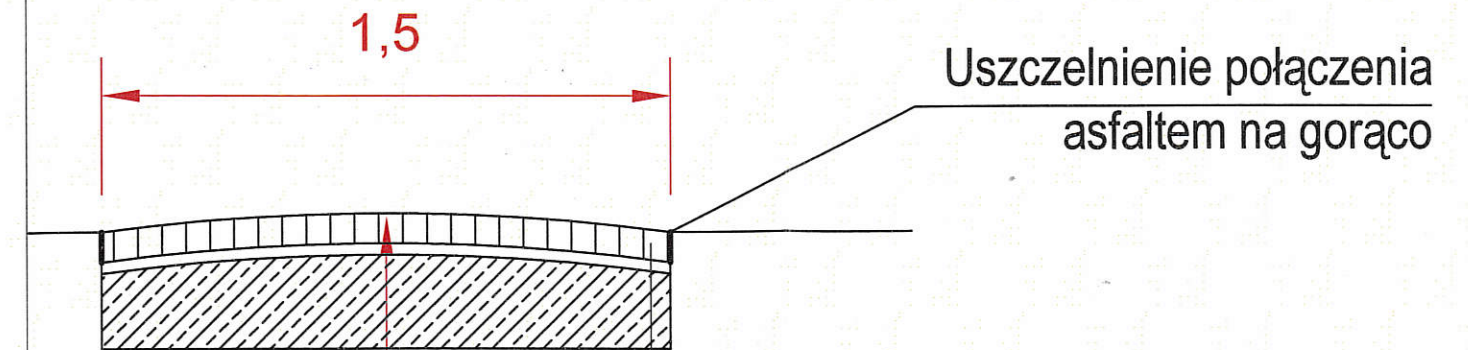

R410

gr.8cm	Betonowa kostka brukowa - czerwona
gr.3cm	Podsypka cementowo-piaskowa 1:4
gr.20-27cm	Podbudowa z betonu C12/15; F=0,36 m2
	Istniejąca konstrukcja jezdni



CAMINO
Projektowanie i Obsługa Inżynierska
Budownictwa Drogowego
Krzysztof Filewicz
27-600 Sandomierz, ul. Słoneczna 12
Tel. 881-577-707

PROJEKTANT:
mgr inż. KRZYSZTOF FILEWICZ
nr upr. SWK/0145/POOD/14

PROJEKTOWANY OBIEKT:

WPROWADZENIE ZMIANY STAŁEJ ORGANIZACJI RUCHU
DLA DROGI GMINNEJ NR 002475T W MIEJSCOWOŚCI OBRAZÓW

INWESTOR: Gmina Obrazów
Obrazów 84 27-641 Obrazów

STADIUM:
Projekt Zmiany Stałej Organizacji Ruchu

TEMAT RYSUNKU:

SZCZEGÓŁ PROGU ZWALNIAJĄCEGO

BRANŻA:
DROGI

SKALA:
1:100, 1:20

DATA:
09.2018

NR RYSUNKU:

3