



PRZEKRÓJ A-A
skala 1:50

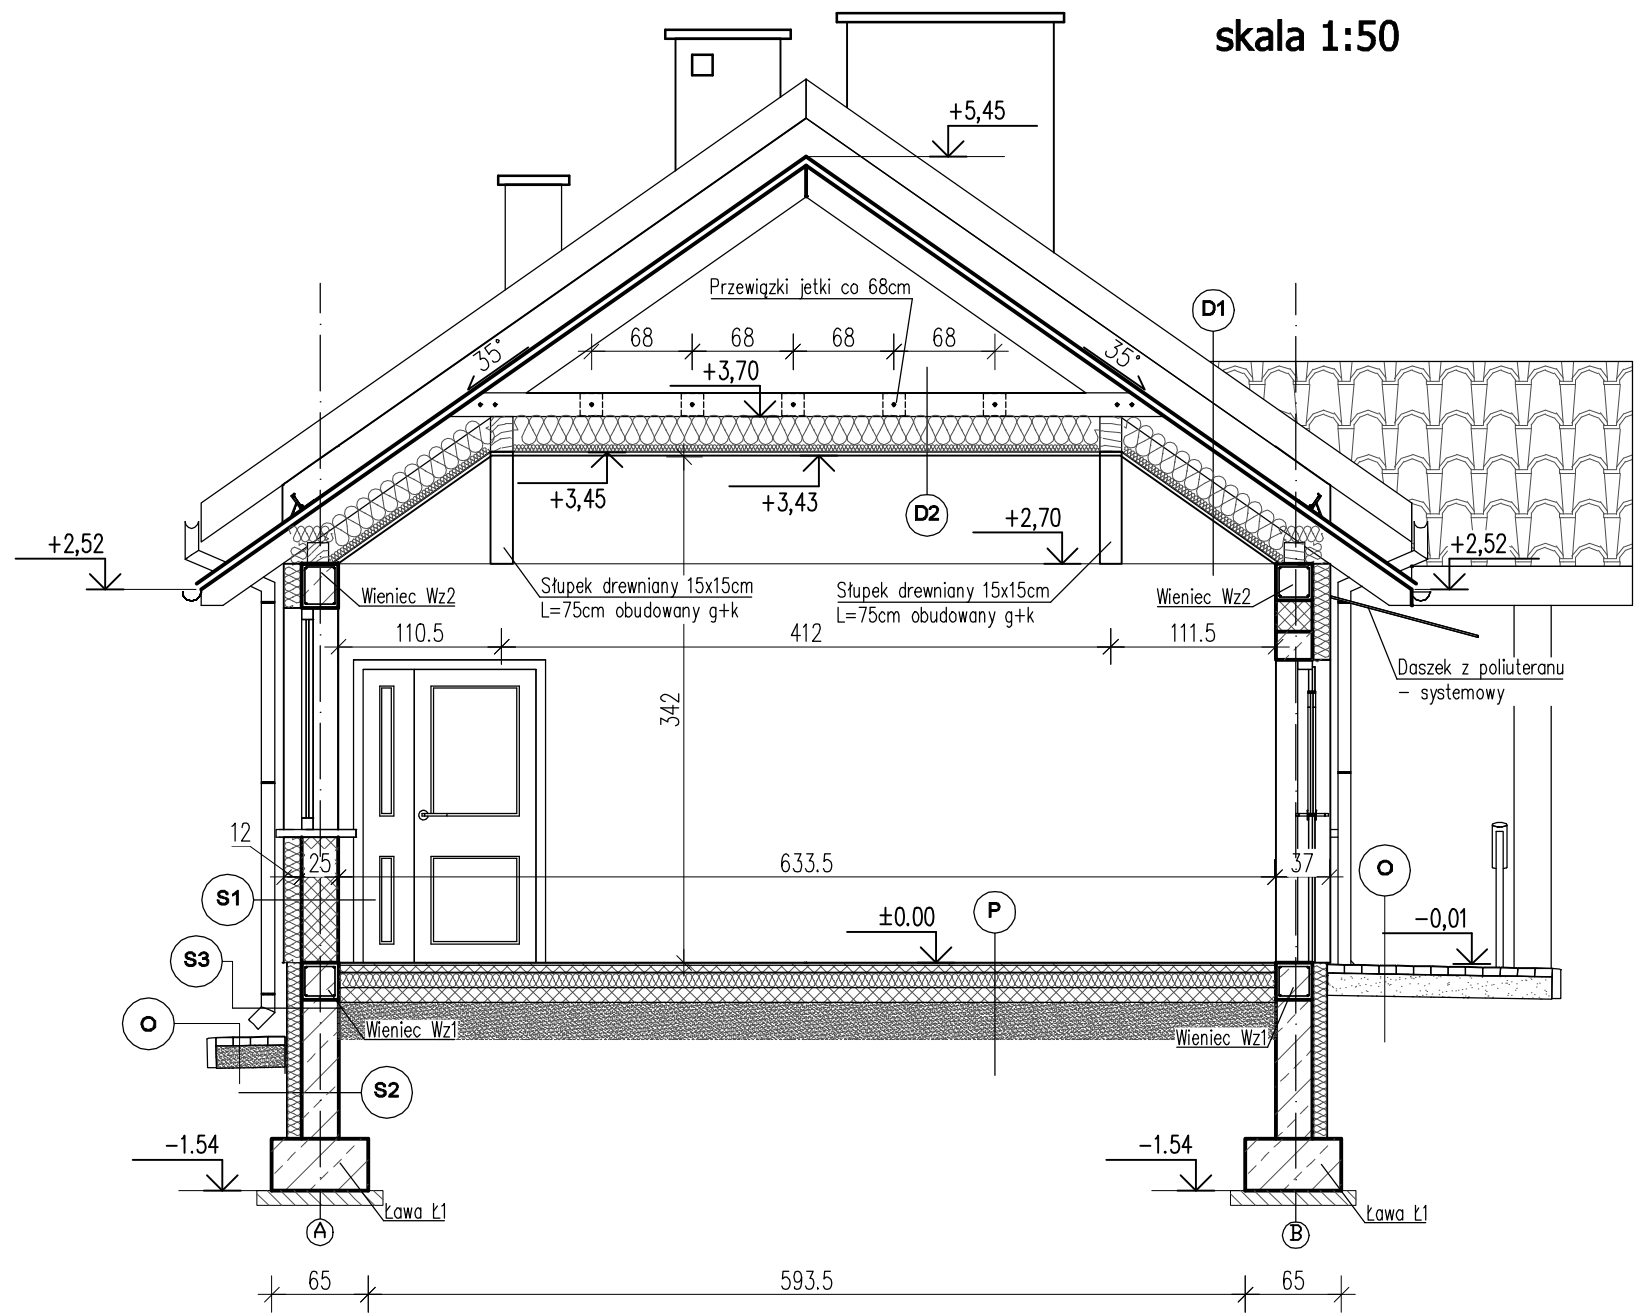

PRZEKRÓJ B-B
skala 1:50

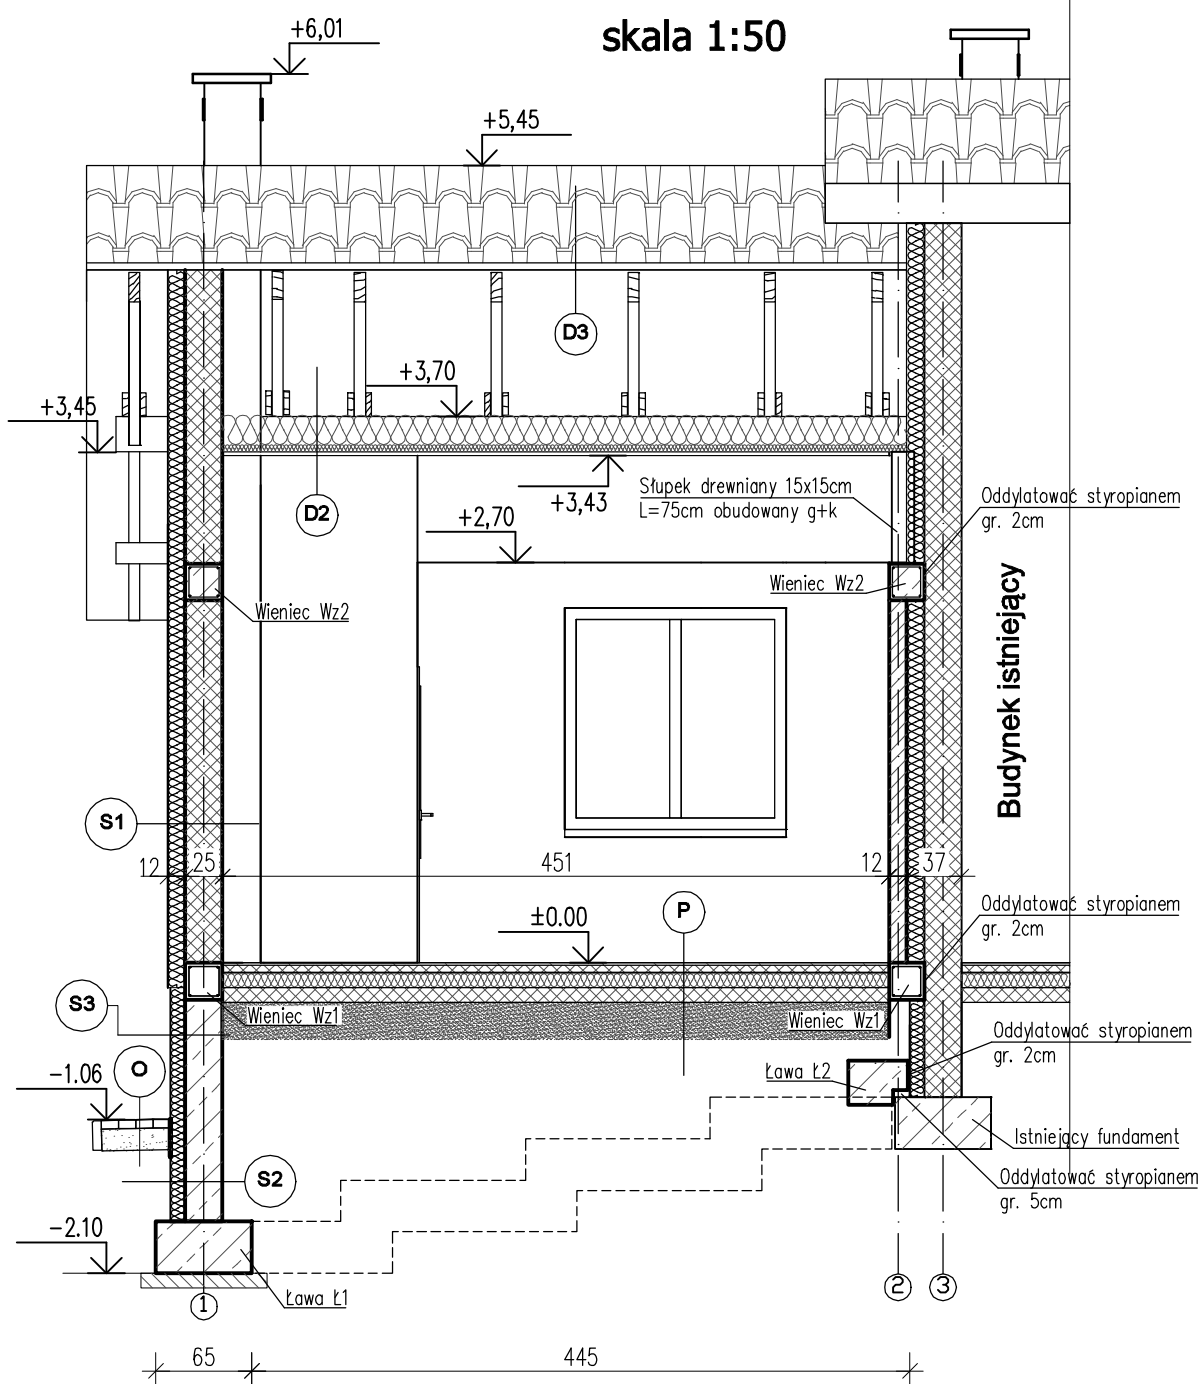

S1
Tynk akrylowy
Styropian 12.0 cm
Pustak ceramiczny U-220 gr. 25cm
Tynk cem.-wap. kat. III

S2
folia kubelkowa 2.0 cm
Polistyren ekstrudowany 10cm 10.0 cm
2x dysperbit R+P 0.4 cm
Błoczek betonowy 25cm 25.0 cm
2x dysperbit R+P 0.4 cm

S3
Tynk cokołowy mozaik.
Polistyren ekstrudowany 10cm 10.0 cm
2x dysperbit R+P 0.4 cm
Błoczek betonowy 25cm 25.0 cm
2x dysperbit R+P 0.4 cm

D1
Blachodachówka
Łaty 5x5cm
Kontrłaty 3x5cm
Wiatroizolacja
Krokiew 8x16cm
Wełna mineralna twarda 20cm
Ruszt do płyt gipsowych/ wełna mineralna twarda gr. 5cm
Folia paroszczelna
2x płyty gips-karton.

D2
Jętka 2x 4x16cm
Wełna mineralna twarda 20cm
Ruszt do płyt gipsowych/ wełna mineralna twarda gr. 5cm
Folia paroszczelna
2x płyty gips-karton.

D3
Blachodachówka
Łaty 5x5cm
Kontrłaty 3x5cm
Wiatroizolacja
Krokiew 8x16cm
Pustka powietrzna

P
Płytki gres
Posadzka betonowa gr. 5cm zatarta na gładko
zbrojona siatką Ø2.5 oczko 15x15cm
Folia budowlana 0.2mm
Styropian EPS100 10cm
Folia budowlana 0.2mm
Podkład budowlany 10cm
Piasek (zagęszczony) gr. 20cm

O
Kostka betonowa gr. 6cm
podsyпка cem-piaskowa gr.3cm
piasek zagęszczony gr. 12cm

Nazwa tematu	Rozbudowa z przebudową budynku świetlicy wiejskiej w msc. Jugoszków, działka 86/1			
Nazwa rysunku	Przekrój A-A i B-B			
Inwestor	GMINA OBRAZÓW OBRAZÓW 84, 27-641 OBRAZÓW			
Projektował	tech. bud. Karol Sadok upr. proj. UAN 7342/39/91			
Opracował	mgr inż. Wojciech Gucwa upr. proj. PDK/BO/0066/18			
WG KONSTRUKCJE ul. Kwiatkowskiego 29 39-400 Tarnobrzeg		Faza	Projekt budowlany	
		Data	Skala	Nr rys.
		12.2018	1:50	A06